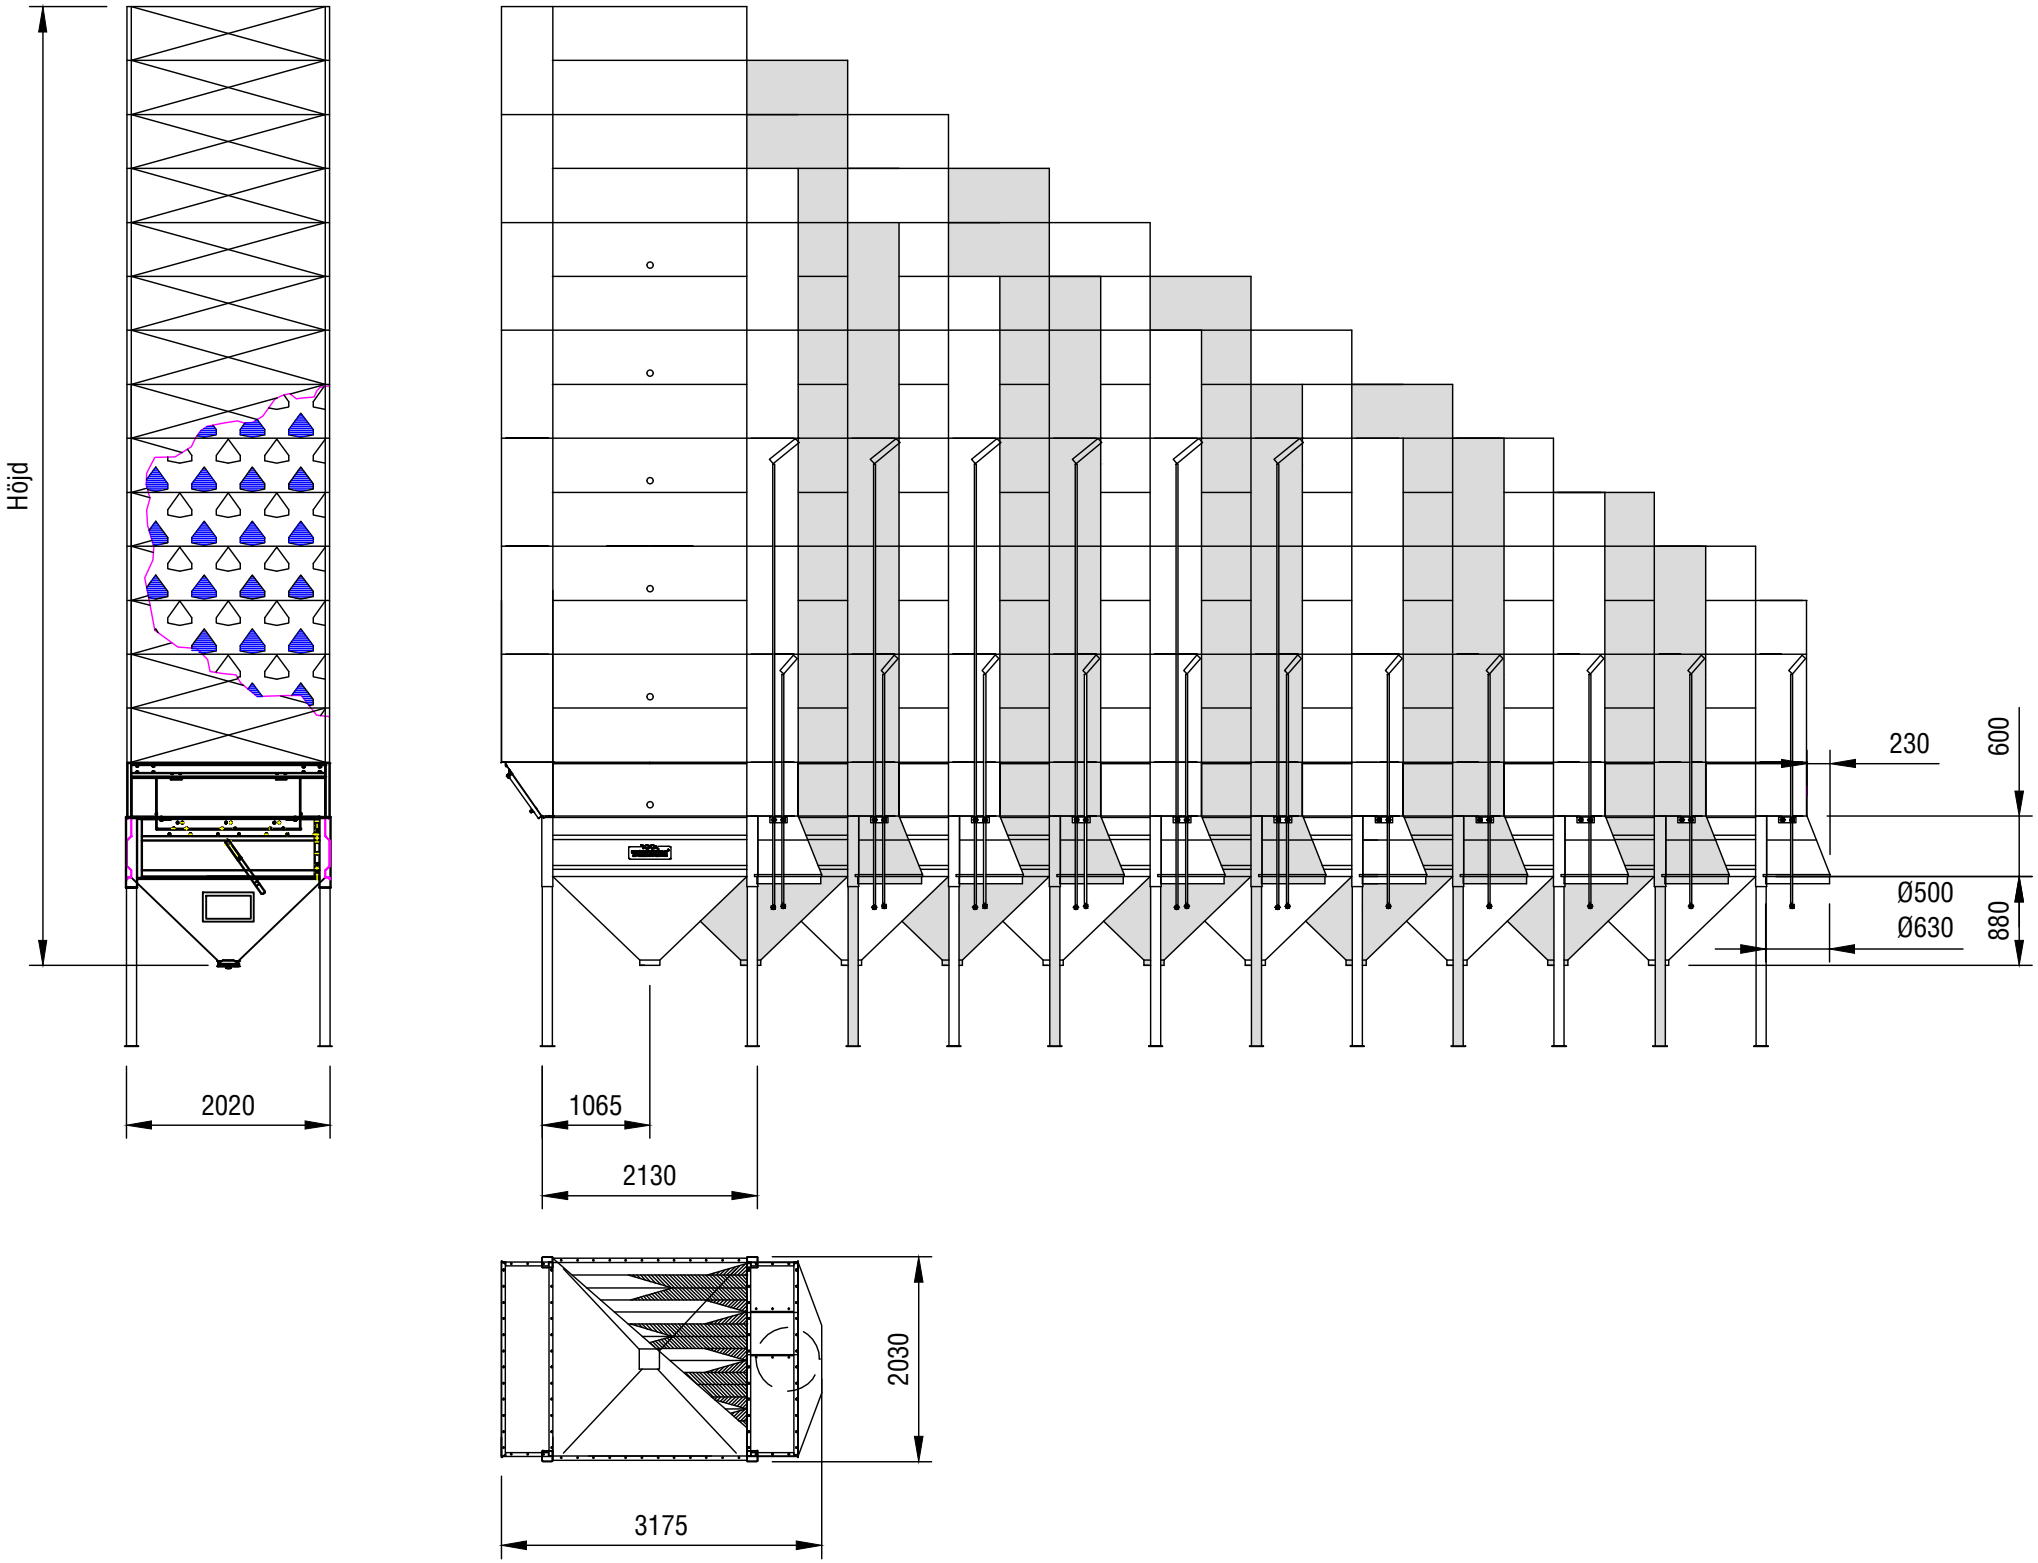
Höjd
2020
1065
2130
230
600
Ø500
Ø630
880
2030
3175